


Commune de Beauvechain

Schéma directeur pour le centre du village d'Hamme-Mille


Annexe 6 – Plan de localisation des différents aménagements

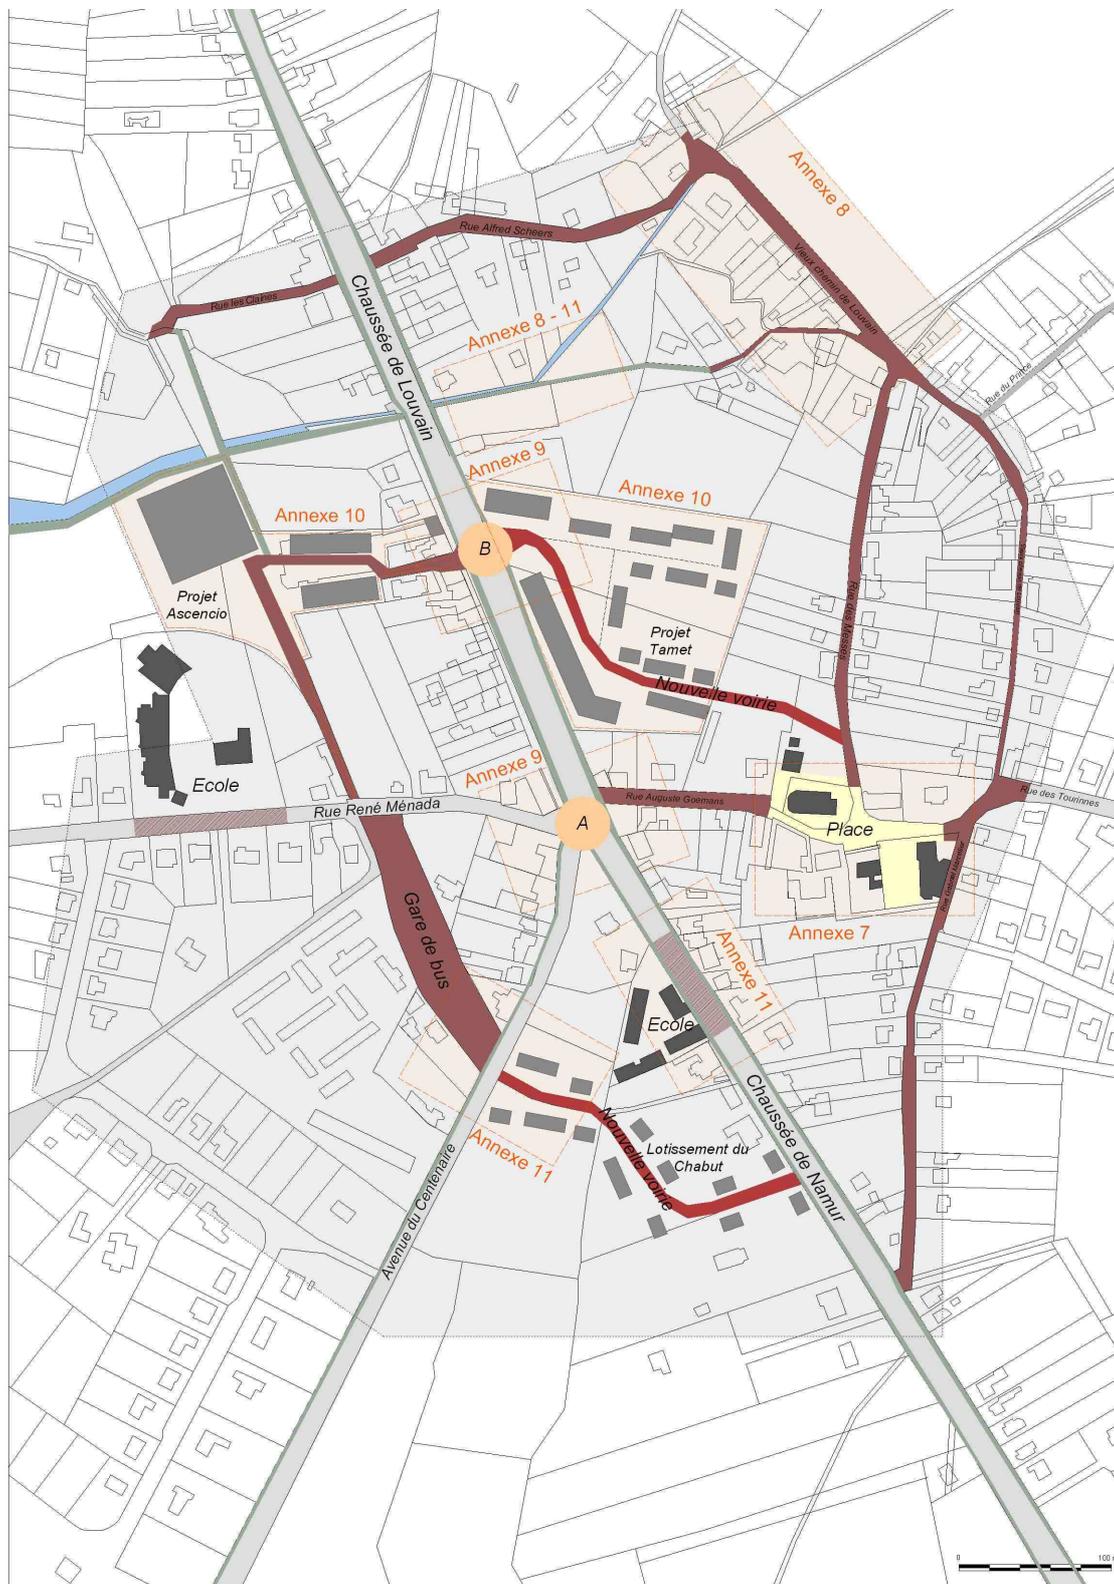

Commune de Beauvechain

Schéma directeur pour le centre du village d'Hamme-Mille


Annexe 9a – Esquisse du rond-point à la jonction des chaussées

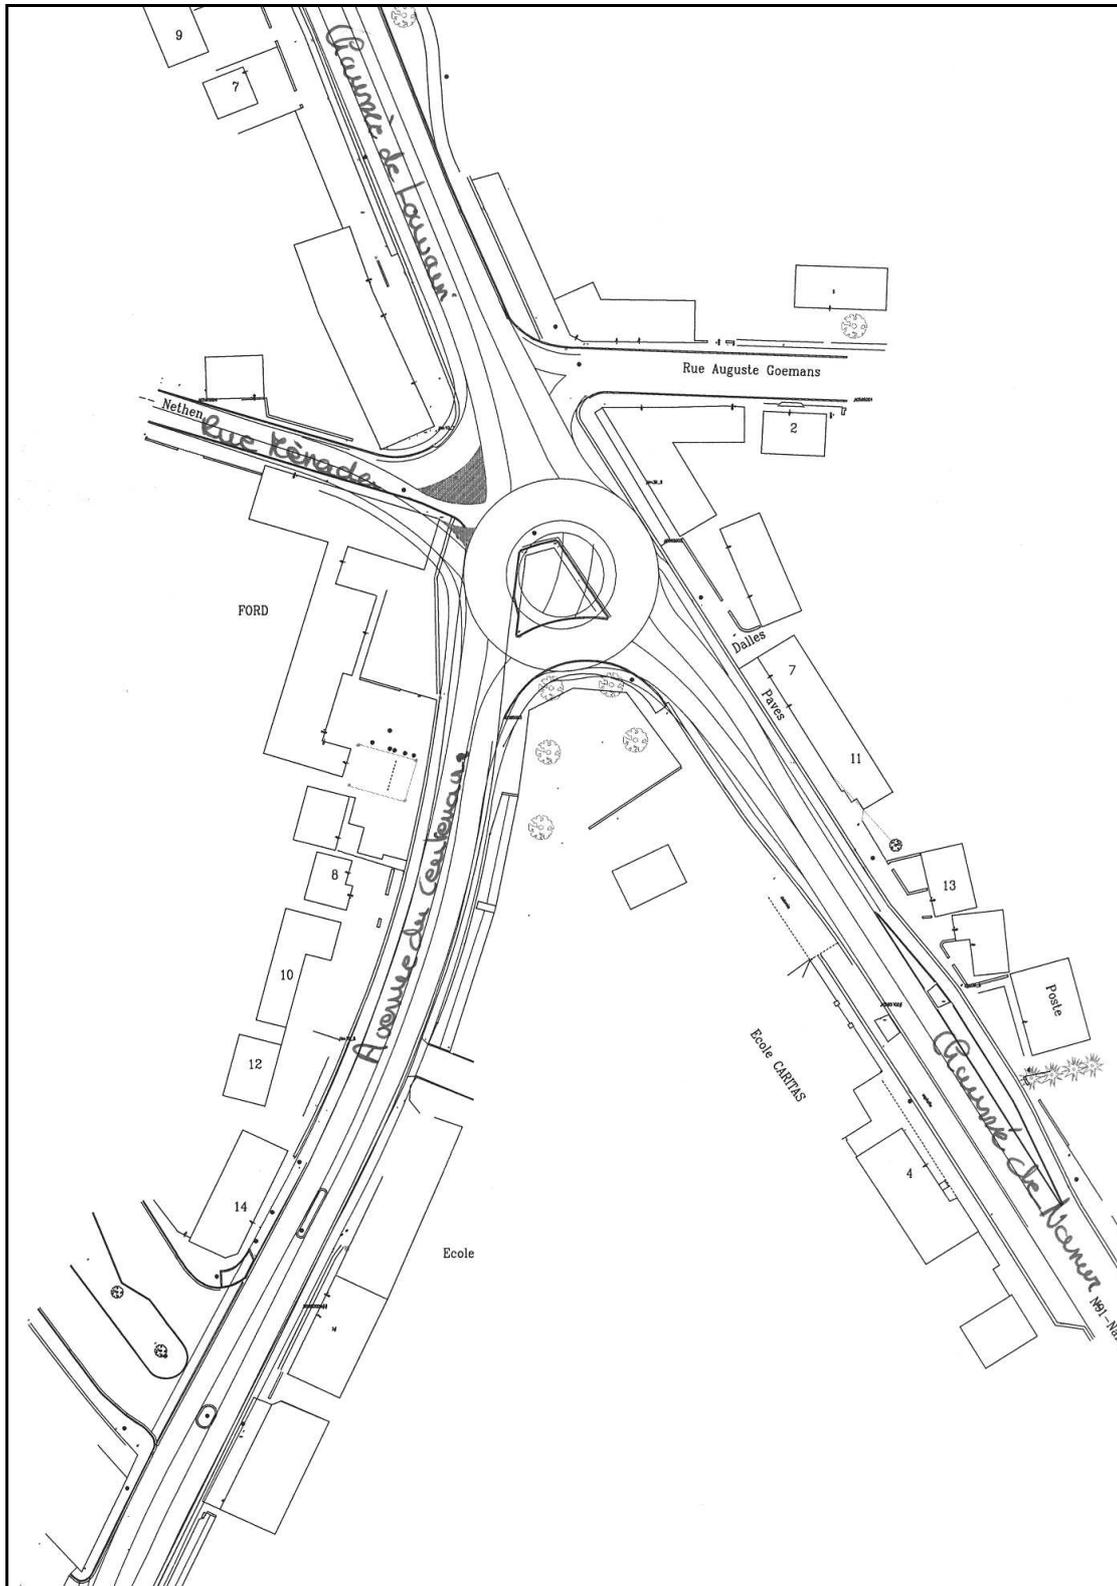

Commune de Beauvechain

Schéma directeur pour le centre du village d'Hamme-Mille

Annexe 9b – Esquisse du rond-point à la jonction des chaussées

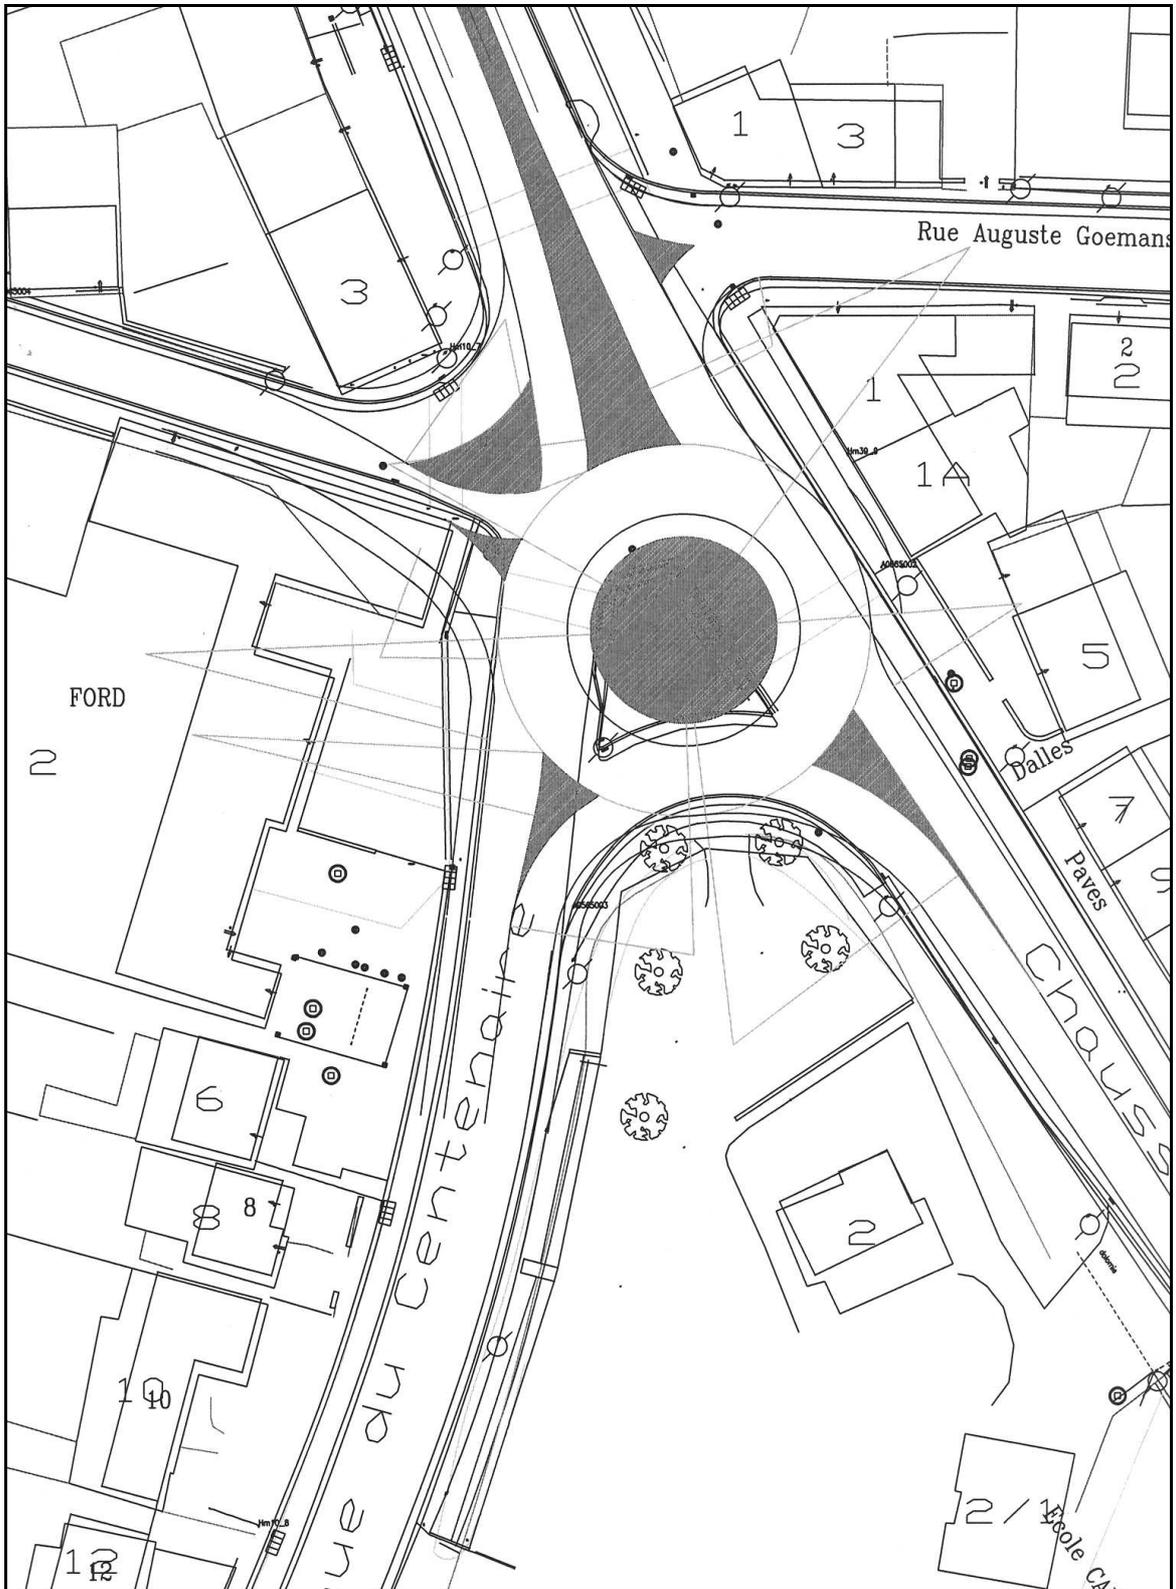

Commune de Beauvechain

Schéma directeur pour le centre du village d'Hamme-Mille Annexe 10 – Plan des projets Tamet et Ascencio



Source : Atelier de l'arbre



Source : Atelier de l'arbre